

ΕΦΗΜΕΡΙΣ ΤΗΣ ΚΥΒΕΡΝΗΣΕΩΣ
ΤΗΣ ΕΛΛΗΝΙΚΗΣ ΔΗΜΟΚΡΑΤΙΑΣ

ΑΘΗΝΑ 23 ΦΕΒΡΟΥΑΡΙΟΥ 1987	ΤΕΥΧΟΣ ΤΕΤΑΡΤΟ	ΑΡΙΘΜΟΣ ΦΥΛΛΟΥ 132

ΠΕΡΙΕΧΟΜΕΝΑ

ΑΠΑΛΛΟΤΡΙΩΣΕΙΣ
ΑΠΟΦΑΣΕΙΣ

Αριθ. 1292 (1)

Καθορισμός των ορίων του αιγιαλού και δημιουργία ζώνης παραλίας στη θέση «ΔΑΡΔΙΖΑ» Ερμιονίδας Ν. Αργολίδας.

ΟΝΟΜΑΡΧΗΣ ΑΡΓΟΛΙΔΑΣ

Έχοντας υπόψη:

1. Τις διατάξεις των άρθρων 1 μέχρι και 7 του Α.Ν. 2344/1940 «περί αιγιαλού και παραλίας», όπως τροποποιήθηκαν και συμπληρώθηκαν με τις διατάξεις: α) του άρθρου 13 του Ν. 1078/1980 και β) του άρθρου 23 του Ν. 1337/1983.

2. Τις διατάξεις της παραγράφου 9 του άρθρου 1 του Κεφαλαίου Β΄ της 0.208/181/26.4.1982 (ΦΕΚ 214/26.4.1982 τεύχος Β΄) κοινής απόφασης των Υπουργών Προεδρίας Κυβερνήσεως και Οικονομικών «Αναμόρφωση Συλλογικών Οργάνων Γνωμοδοτικής και Αποφασιστικής αρμοδιότητας του Υπουργείου Οικονομικών».

3. Την από 9/4/1986 έκθεση της «Επιτροπής καθορισμού των ορίων του αιγιαλού και παραλίας και θέσεων αμμοληψίας», που καθόρισε τα όρια του αιγιαλού και της παραλίας στην περιοχή «ΔΑΡΔΙΖΑ» Ερμιονίδας και το από 13.7.1983 με κλίμακα 1:500 τοπογραφικό διάγραμμα του Νικολάου Ματζάκου τοπ. μηχανικού του Υπουργείου Οικονομικών, σε (3) πινακίδες θεωρημένο στις 3.4.1986. και συνοδεύει την έκθεση της προαναφερόμενης Επιτροπής.

4. Τη σύμφωνη γνώμη του Γενικού Επιτελείου Ναυτικού, που διατυπώθηκε στο αριθ. Φ. 187.2/560/86, Σ. 1701/2.12. 1986 έγγραφό του.

5. Τις διατάξεις του άρθρου 1 της παραγράφου 1 του Ν. 3200/1955 (ΦΕΚ 97/Α/1955) «περί διοικητικής αποκεντρώσεως» σε συνδιασμό με τις διατάξεις του από 28.6.1955 Β.Δ/τος «περί εξαιρέσεως από της κατά το άρθρο 1 παράγραφος 1 του Ν. 3200/1955 αρμοδιότητας των Νομαρχών, αντικειμένων τινών αρμοδιότητος του Υπουργού Οικονομικών», του Β.Δ. 704/1970 και του άρθρου 1 παράγραφος 5 του Π.Δ. 71/25.2. 1984, σχετικά με τη μεταβίβαση αρμοδιοτήτων του Υπουργού Οικονομικών στους Νομάρχες και στις περιφερειακές Αρχές διανομαρχιακού επιπέδου, αποφασίζουμε:

Επικυρώνουμε την από 9.4.1986 έκθεση της Επιτροπής καθορισμού των ορίων του αιγιαλού και παραλίας και θέσεων αμμοληψίας, καθώς και το από 13.7.1983 τοπογραφικό διάγραμμα, που την συνοδεύει, το οποίο συντάχθηκε από τον Νικόλαο Ματζάκο τοπ. μηχανικό, Υπουργείου Οικονομικών με κλίμακα 1:500 σε (3) πινακίδες θεωρημένο στις 3.4.1986, επί του οποίου η πιό πάνω Επιτροπή με κόκκινη γραμμή καθόρισε τα όρια του αιγιαλού, στη θέση «ΔΑΡΔΙΖΑ» Ερμιονίδας και με κίτρινη γραμμή τα όρια της παραλίας στη ίδια θέση.

Η παρούσα απόφαση μαζί με την έκθεση και το διάγραμμα, που προαναφέραμε, να δημοσιευθούν στην Εφημερίδα της Κυβερνήσεως. σύμφωνα με τις διατάξεις του άρθρου 13 του Ν. 1078/1983.

Ναύπλιο, 4 Φεβρουαρίου 1987

Ο Νομάρχης

ΘΩΜΑΣ ΜΕΤΑΞΑΣ

ΕΚΘΕΣΗ

ΕΠΙΤΡΟΠΗΣ ΚΑΘΟΡΙΣΜΟΥ ΤΩΝ ΟΡΙΩΝ ΤΟΥ ΑΙΓΙΑΛΟΥ

Για τον καθορισμό για πρώτη φορά των ορίων του αιγιαλού στη θέση ΔΑΡΔΙΖΑ Ερμιονίδας.

Στο Κρανίδι σήμερα την 9.4.1986, ημέρα Τετάρτη, οι υπογράφοντες:

1) Γεώργιος Καράμπελας, οικονομικός Έφορος Κρανιδίου, σαν Πρόεδρος.

2) Ιωάννα Αντωνοπούλου, τοπογράφος μηχανικός με 4ο βαθμό, αναπληρωτής Δ/ντού Τεχνικών Υπηρεσιών Νομού Αργολίδας.

3) Ιωάννης Δαμαλάς, αναπληρωτής Λιμενάρχου Πορτοχελίου, αποτελούντες την επιτροπή καθορισμού των ορίων του αιγιαλού, σύμφωνα με το άρθρο 74 του Π.Δ. 636/77 και το αριθ. 3841/12.10.1983 έγγραφο της Οικονομικής Εφορίας Κρανιδίου, πήγαμε επί τόπου στην περιοχή Δάρδιζα Ερμιονίδας και έχοντας υπόψη:

1) Το αρ. Τ-2144/697/21.7.83 έγγραφο του Υπουργείου Οικονομικών, με το οποίο ζητείται ο καθορισμός των ορίων του αιγιαλού στην ανωτέρω περιοχή.

2) Το υπό του τοπογράφου μηχανικού Ν. Ματζάκου συνταχθέν την 17.7.83 τοπογραφικό και υψομετρικό διάγραμμα σε τρείς πινακίδες (3) με κλίμακα 1:500 θεωρημένο από τη Δ/νση Τεχνικών Υπηρεσιών του Υπουργείου Οικονομικών.

3) Τις διατάξεις του Α.Ν. 2344/40 όπως τροποποιήθηκε και τη σχετική Δικαστηριακή και Διοικητική Νομολογία.

4) Την αντίληψη που σχηματίσαμε κατά την επί τόπου μετάβαση για το πλάτος της βρεχόμενης ζώνης της ξηράς και λοιπά συναφή στοιχεία, ήτοι:

α. Το γεγονός ότι το έδαφος είναι πεδινό, βαλτώδες, με ελάχιστες κλίσεις, εκτός από το ακραίο ανατολικό τμήμα.

β. Το γεγονός ότι η ακτή είναι ομαλή, με μικρά τεχνικά έργα (ένας προβλήτας, τοιχεία περιφράξεων, τοίχοι από πέτρα ή από σχυρόδεμα).

5) Το αρ. 187.2/628/84/23.10.84 έγγραφο ΓΕΝ με τις σχετικές παρατηρήσεις, αποφασίζει:

1. Καθορίζει επί του ως άνω τοπογραφικού διαγράμματος:

α. την οριογραμμή του αιγιαλού με ερυθρά συνεχή πολυγωνική γραμμή 1,2,3........35, της οποίας οι κορυφές εξασφαλίσθηκαν από σταθερά σημεία.

β. Την οριογραμμή της παραλίας με συνεχή κίτρινη πολυγωνική γραμμή 1΄, 2΄, 3΄, ...35΄, που απέχει σε όλο το μήκος 10μ. από την οριογραμμή του αιγιαλού, επειδή δεν εξυπηρετούνται οι σκοποί της παραγρ. Ι του άρθρου 7 του ΑΝ 2344/40.


2. Αποφαίνεται ότι υφίσταται παλαιός αιγιαλός που τον καθορίζει με συνεχή πολυγωνική γραμμή κυανή 1΄, 2΄, 3΄, ... 35΄.

3. Δεν εξαιρούνται τα κτίσματα που υπάρχουν στη ζώνη της παραλίας.

Η Επιτροπή
(υπογραφές)

Π1

ΔΙΑΤΑΞΗ ΠΙΝΑΚΙΔΩΝ

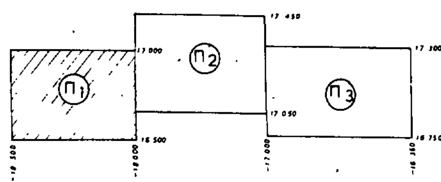

ΥΠΟΜΝΗΜΑ ΕΠΙΤΡΟΠΗΣ

1. Το παρόν τοπογραφικό διάγραμμα συνοδεύει την από 4-4-86 έκθεση της επιτροπής καθορισμού των ορίων του αιγιαλού (§ 74 του ΠΔ 636΄77

2. κόκκινη 1 2. 12 όριο αιγιαλού
κίτρινη 1΄ 2΄ 12΄ όριο παραλίας
μπλε 1 2 12 1΄ παλιός αιγιαλός

3. οι κορυφές των οριογραμμών εξασφαλίζονται όπως σημειώνονται στο διάγραμμα αποστάσεων από σταθερά σημεία.

4. Υπάρχουν κτίσματα, προβλήτας, τοιχεία περιφράξεις στις ζώνες)

ο πρόεδρος αιγιαλού και παραλίας
& τα μέλη

ΥΠΟΜΝΗΜΑ

1_ Η αποτύπωση εγινε ταχυμετρικά τον μηνα Αυγουστο του 1982

2_ Σαν ±0.00 παρθηκε η μεση σταθμη της θαλασσας τον χρονο της αποτυπωσης

3_ Ισοδιασταση 0,50

4_ Εξαρτηση. Κρατικο δικτυο ΓΥΣ


5_ ΠΙΝΑΚΑΣ ΣΥΝΤΕΤΑΓΜΕΝΩΝ ΣΤΑΣΕΩΝ

α/α	Χ	Ψ	υψομετρο	παρατηρησεις
Στ 6	-17 953.49	17 019.02	1 18	
Στ 5	-17 985 34	16 965 48	1,45	
Στ 4	-18 122,82	16 768,75	0,75	
Στ 3	-18 233,58	16 786.35	0 55	
Στ 2	-18 335,67	16 717.62	0,55	
Στ 1	-18 389 33	16 635,68	0,85	

6_ ΠΙΝΑΚΑΣ ΣΥΝΤΕΤΑΓΜΕΝΩΝ ΤΟΠΟΣΤΑΘΕΡΩΝ (ΟΡΟΣΗΜΩΝ)

α/α	Χ	Ψ	υψομετρο	Σημανση
28 Στ6	-17 953 49	17 019.02	1 18	Κολωνακι Μπετον Φ 10
29 Στ5	-17 985 34	16 965,48	1,45	"
30	-18 030 32	16 934 65	1,08	"
31	-18 076. 85	16.890, 25	1 32	"
32	-18 125, 55	16 833, 70	1,37	"
33	-18 178 95	16 811, 70	0 83	"
34 Στ 3	-18 233,58	16 786, 35	0,55	"
35	-18 297 80	16 743, 15	0,68	"
36/Στ 2	-18 335 67	16 717, 62	0 55	"
37	-18. 364 50	16 676 75	0 65	"
38/Στ 1	-18. 389 33	16 635, 68	0,85	"
38	-18 422 40	16 588 40	0 66	"

7_ ΑΠΟΣΠΑΣΜΑ ΧΑΡΤΟΥ ΓΥΣ κλ 1 50 000

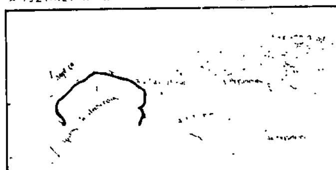

ΣΗΜ Με κόκκινη γραμμη φαινεται η παραλιακη εκταση που αποτυπωθηκε

ΑΚΡΙΒΕΣ ΦΩΤΟΤΥΠΙΚΟΝ ΑΝΤΙΓΡΑΦΟΝ
Εκ του ... πρωτοτύπου
Εν Αθήναις τη 2/4/86
Ο
ΠΡΟΪΣΤΑΜΕΝΟΣ



ΓΡΗΓΟΡΗΣ Ι. ΞΗΡΟΓΙΑΝΝΗΣ
Δ/ΝΤΗΣ ΤΕΧΝ. ΥΠΗΡΕΣΙΩΝ
ΥΠΟΥΡΓΕΙΟΥ ΟΙΚΟΝΟΜΙΚΩΝ

α

θ


ΥΠΟΥΡΓΕΙΟ ΟΙΚΟΝΟΜΙΚΩΝ
ΔΙΕΥΘΥΝΣΗ ΤΕΧΝΙΚΩΝ ΥΠΗΡΕΣΙΩΝ
ΤΜΗΜΑ Α΄


ΤΟΠΟΓΡΑΦΙΚΟ ΔΙΑΓΡΑΜΜΑ 3

προς: Χάραξη αιγιαλού & παραλίας 1


ΝΟΜΟΣ: ΑΡΓΟΛΙΔΟΣ
ΘΕΣΗ: ΚΡΑΝΙΔΙ – ΔΑΡΔΙΖΑ
ΑΡΜΟΔ. ΟΙΚ. ΕΦΟΡΙΑ: ΚΡΑΝΙΔΙΟΥ
ΑΡΙΘ. Δ/ΓΗΣ ΥΠ ΟΙΚΟΝΟΜΙΚΩΝ Δ 2875/832/3-6-82 Κ Δ 3493/992/6-7-82
ΑΡΙΘ. ΠΡΩΤΟΚΟΛΛΟΥ:

ΚΛΙΜΑΞ	ΘΕΩΡΗΣΗ		ΣΥΝΤΑΞΗ ΜΕΛΕΤΗΣ		ΣΧΕΔΙΑΣΗ
	Ο ΔΙΕΥΘΥΝΤΗΣ	Ο ΠΡΟΪΣΤΑΜΕΝΟΣ			
1:500					
ΗΜΕΡΟΜΗΝΙΑ 13-7-83	Γ. ΚΟΚΚΑΣ πολ μηχ με 2°	Γ ΞΗΡΟΓΙΑΝΝΗΣ τοπ μηχ με 2°	Ν. ΜΑΤΖΑΚΟΣ τοπ. μηχ	Ι ΑΘΑΝΑΣΟΥΛΙΑΣ εργοδηγός	Μ ΔΟΥΚΑ

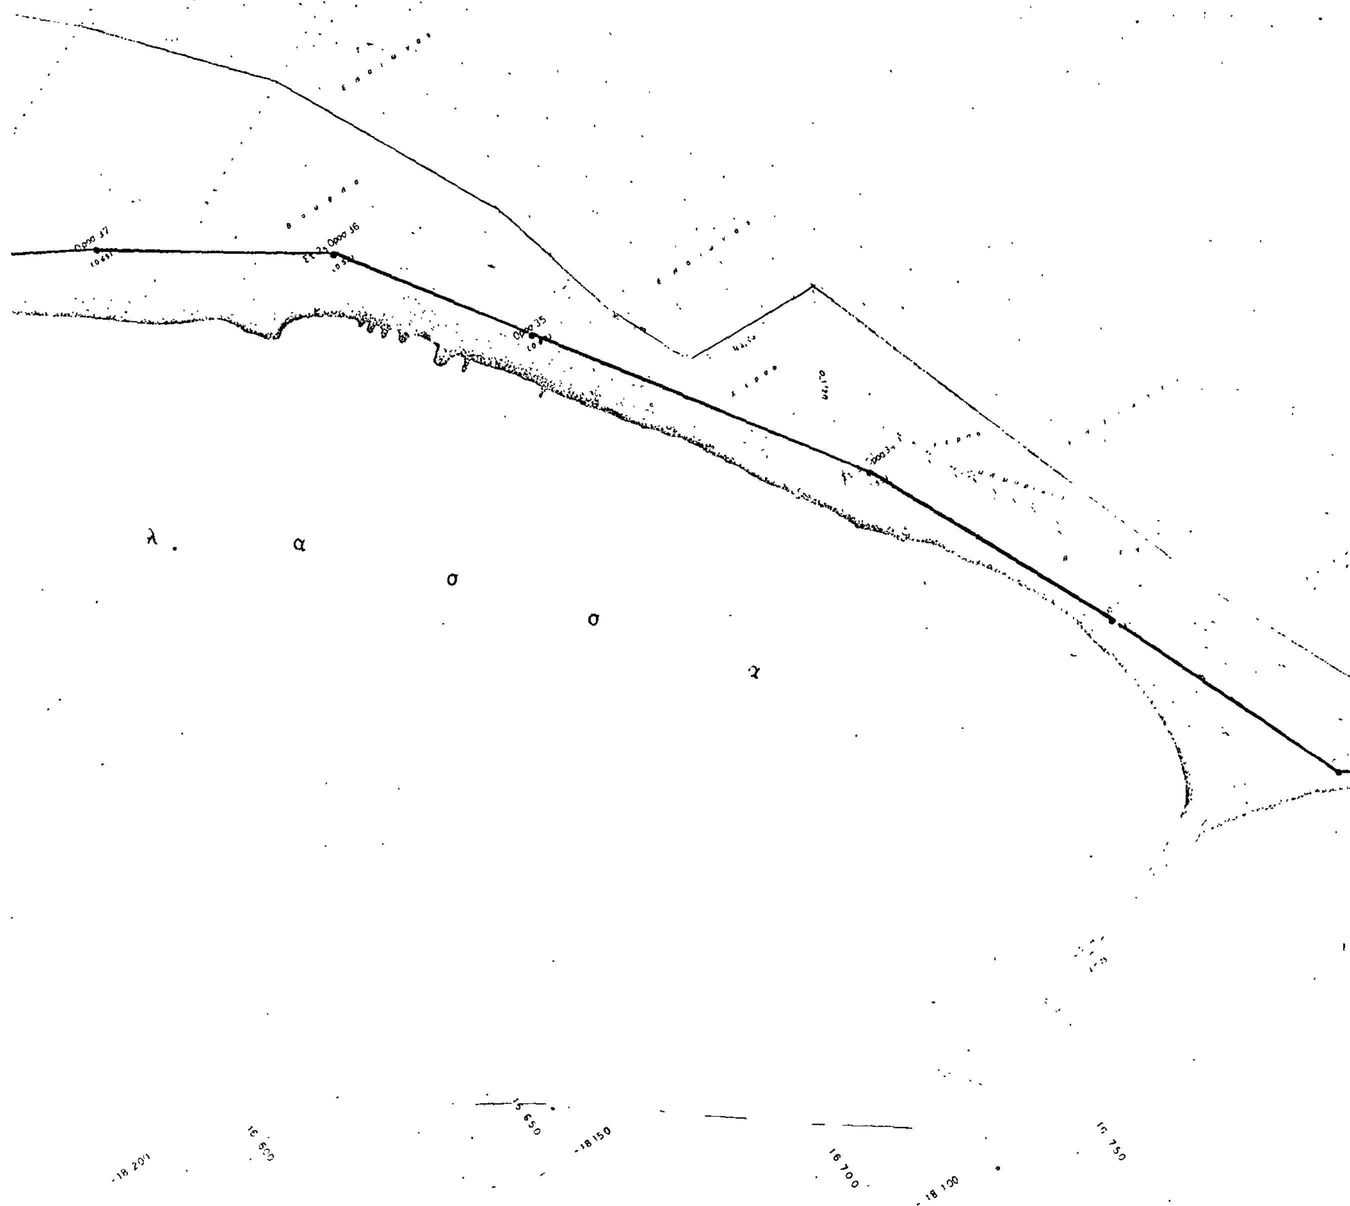
λ. α σ σ α

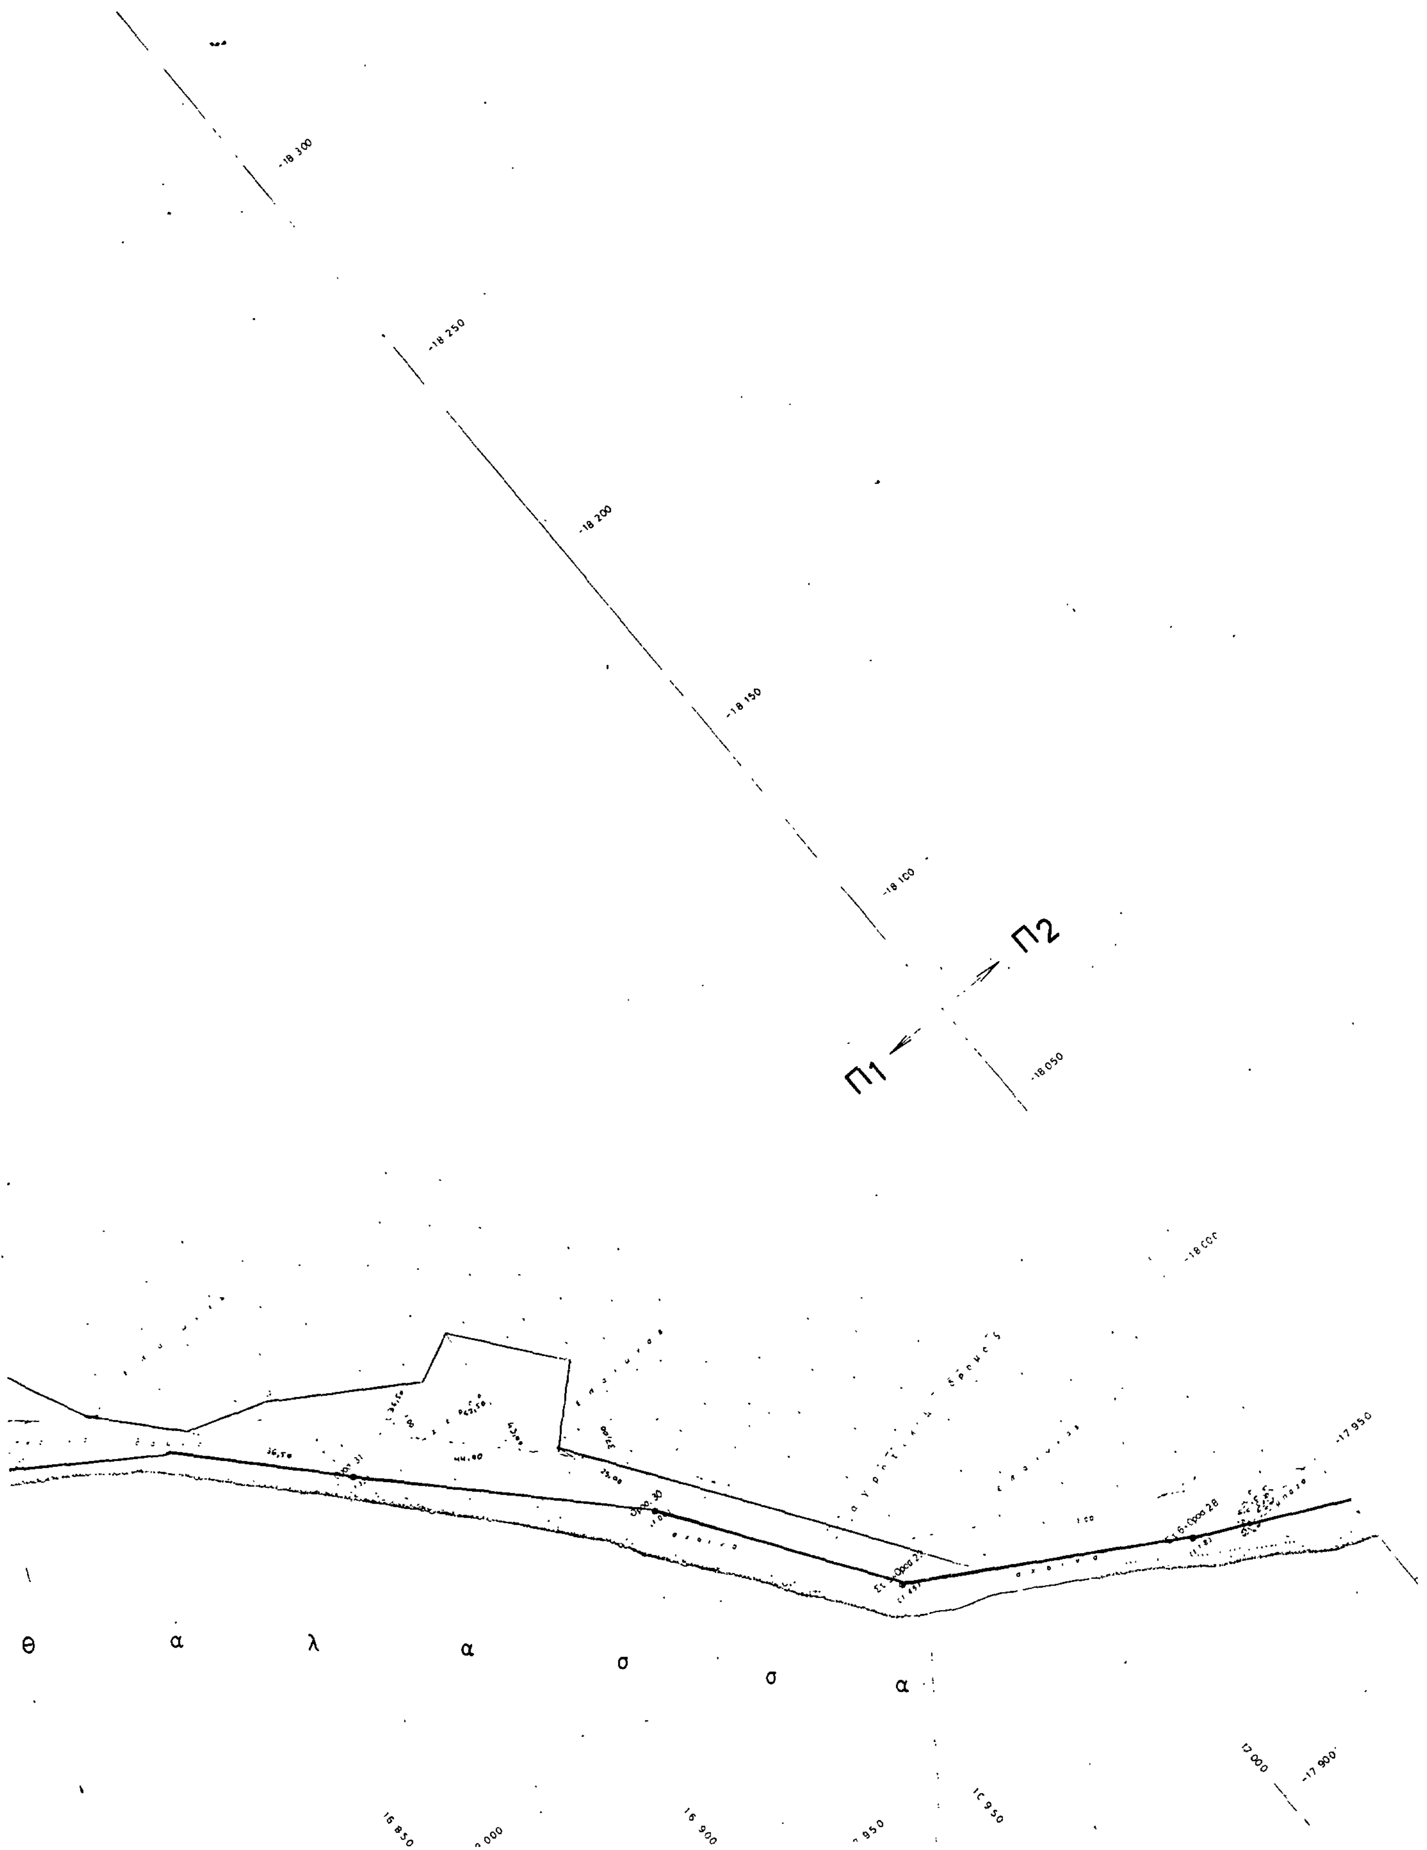
Π2
Π1
θ α λ α σ σ α

ΔΙΑΤΑΞΗ ΠΙΝΑΚΙΔΩΝ

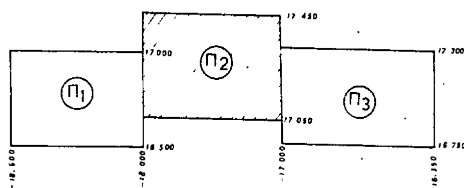

Π2

ΥΠΟΜΝΗΜΑ

1._ Η αποτυπωση εγινε ταχυμετρικα τον μηνα Αυγουστο του 1982

2._ Σαν ±0.00 παρθηκε η μεση σταθμη της θαλασσας τον χρονο της αποτυπωσης

3._ Ισοδιασταση 0,50

4._ Εξαρτηση· Κρατικο δικτυο ΓΥΣ


5._ ΠΙΝΑΚΑΣ ΣΥΝΤΕΤΑΓΜΕΝΩΝ ΣΤΑΣΕΩΝ

α/α	Χ	Ψ	υψομετρο	παρατηρησεις
15	-17. 148, 55	17 245, 87	1,30	
14	-17 300, 41	17. 317, 86	1.40	
13	-17 400, 81	17. 330, 53	1.18	
12	-17 511, 63	17. 312, 98	1,30	
11	-17 554, 70	17 314, 16	1.08	
10	-17. 674. 46	17 288,40	0.86	
9	-17 786. 15	17 210, 97	1,20	
8	-17 919, 81	17 126,62	1,90	
7	-17. 923,87	17 076,79	1,48	

6._ ΠΙΝΑΚΑΣ ΣΥΝΤΕΤΑΓΜΕΝΩΝ ΤΟΠΟΣΤΑΘΕΡΩΝ (ΟΡΟΣΗΜΩΝ)

α/α	Χ	Ψ	υψομετρο	Σημανση
9	-17 058, 60	17 243.40		
10	-17 058, 60	17 243.40		
11	-17 121, 00	17 242 10		
12	-17 168 40	17 250.15		
13	-17 217, 00	17 270.12		
14	-17 262, 00	17 293 50		
15	-17 300. 41	17 317,86		
16	-17 363 90	17 323,00		
17	-17 412 50	17 323,42		
18	-17 461. 50	17 319,15		
19	-17 511. 63	17 312, 98		
20	-17 567 65	17 302,45		
21	-17 627 75	17 292,55		
22	-17 674, 42	17 273,00		
23	-17 734 30	17 245,60		
Στ 9/24	-17 786, 15	17 210,97		
25	-17 835, 52	17 168,30		
26	-17 892, 68	17 123,05		
Στ 7/27	-17 923 87	17 076,79		

\- ΑΠΟΣΠΑΣΜΑ ΧΑΡΤΟΥ Γ.Υ.Σ κλ 1 50 000

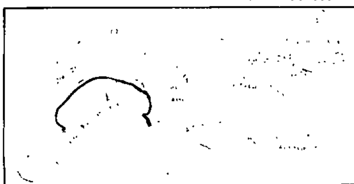

ΣΗΜ Με κοκκινη γραμμη φαινεται η παραλιακη εκτασις που αποτυπωθηκε

17 400

17 350

17 300

17 250

17 200

17150

ΥΠΟΜΝΗΜΑ ΕΠΙΤΡΟΠΗΣ

1.- Το παρον Τοπογραφικο διαγραμμα συνοδευει την απο 9/4/86 εκθεση της επιτροπης καθορισμου των οριων του αιγιαλου αρ 24 του ΠΔ/636/77


2.- ——— κοκκινη 13 14 21 οριογρ. αιγιαλου
——— κιτρινη 13' 14'... 21' οριογρ. παραλιας

3.- Οι κορυφες των οριογραμμων εξασφαλιζονται οπως σημειωνονται στο διαγραμμα δι'αποστασεων απο σταθερα σημεια

4.- Υπαρχουν κτισματα (τοιχος απο σκυροδεμα) στη ζωνη του αιγιαλου.

Ο Προεδρος (υπογραφή) — Τα μελη 1. (υπογραφή) 2. (υπογραφή)

ΑΚΡΙΒΕΣ ΦΩΤΟΤΥΠΙΚΟΝ ΑΝΤΙΓΡΑΦΟΝ
Εκ του υπάρχοντος πρωτοτύπου
Εν Αθήναις τη 3/4/86
Ο ΠΡΟΪΣΤΑΜΕΝΟΣ

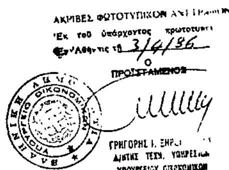

ΓΡΗΓΟΡΗΣ Ι. ΞΗΡ...
ΔΙΕΥΘ. ΤΕΧΝ. ΥΠΗΡΕΣΙΩΝ
ΥΠΟΥΡΓΕΙΟΥ ΟΙΚΟΝΟΜΙΚΩΝ

ΥΠΟΥΡΓΕΙΟ ΟΙΚΟΝΟΜΙΚΩΝ
ΔΙΕΥΘΥΝΣΗ ΤΕΧΝΙΚΩΝ ΥΠΗΡΕΣΙΩΝ
ΤΜΗΜΑ Α'

ΤΟΠΟΓΡΑΦΙΚΟ ΔΙΑΓΡΑΜΜΑ — Συνολο φυλλων 3.
προς: Χάραξη αιγιαλού & παραλίας — Αρ φυλλου 2

x=-17641 y=17427

x=-17614 y=17450

x=-1770050 y=17394

x=-17725 y=17370

x=-1774650 y=17353,50

x=-17811 y=17345,50

x=-17795 y=17314,50

x=-17790 y=17256

Όρος 20

Όρος 21


Όρος 22

Όρος 23

Όρος 24

θ α λ α σ σ α

-17 800 -17 750 -17 700 -17 650 -17 600

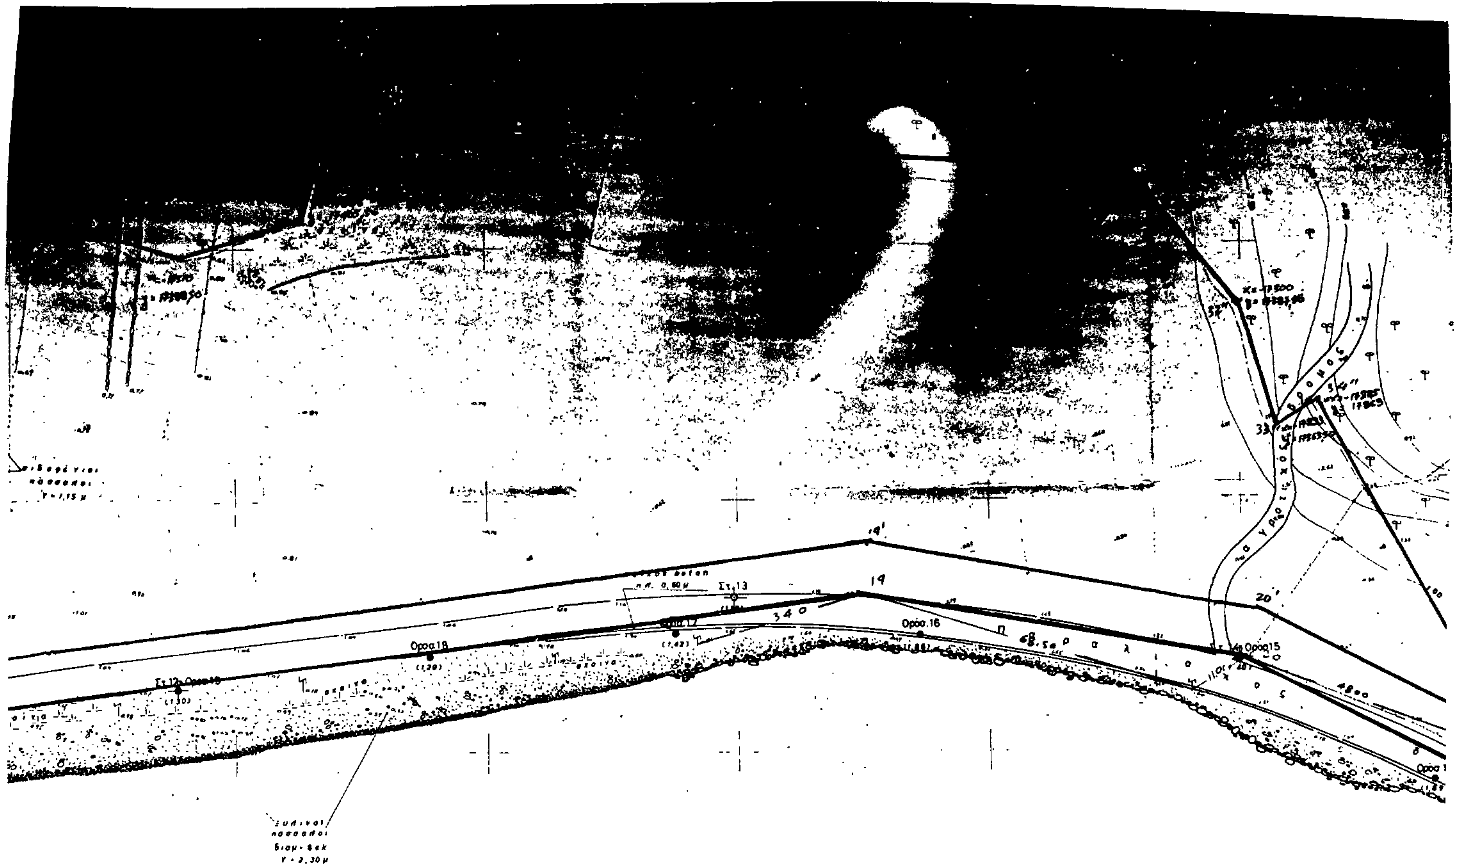

Θ

α


500

-17 450

-17 400

-17 350

-17 300

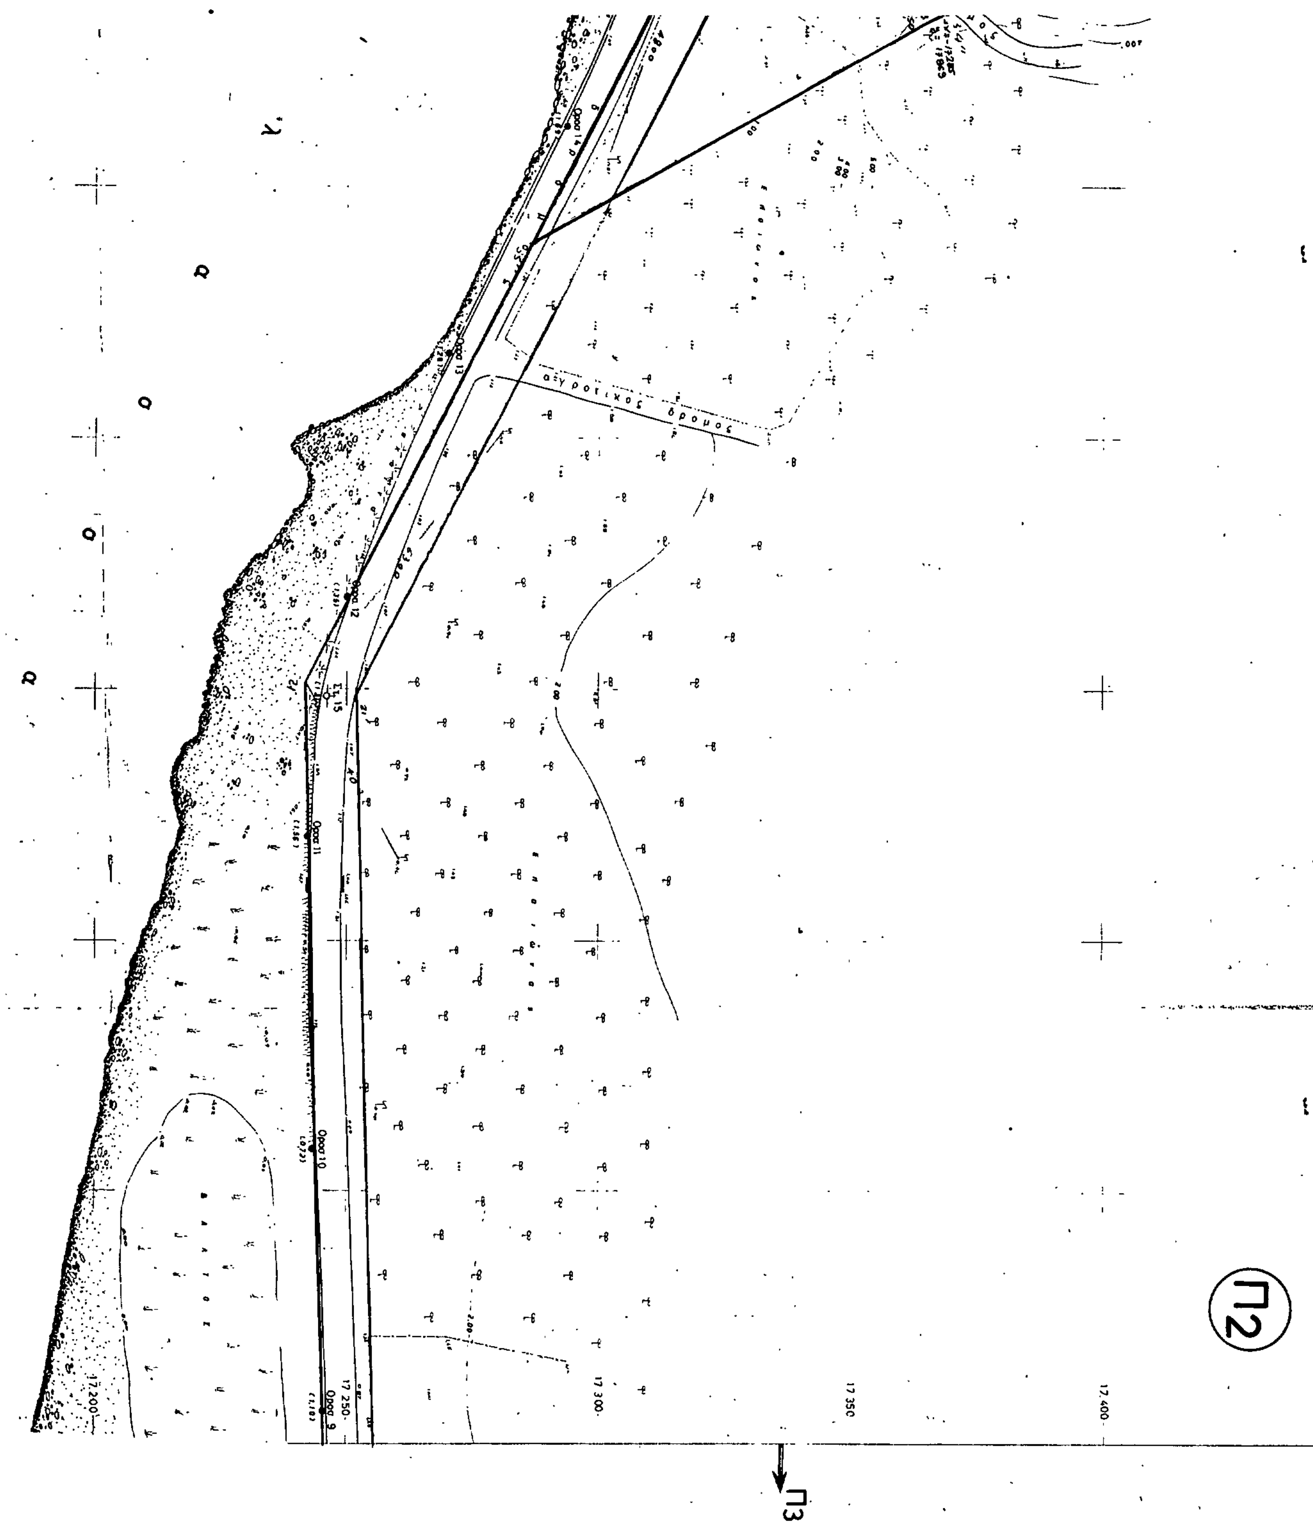

Π2
Π3
αγροτικος δρομος
17.200
17.250
17.300
17.350
17.400

ΥΠΟΜΝΗΜΑ ΕΠΙΤΡΟΠΗΣ

Π3

1.– Το παρον τοπογραφικο διαγραμμα συνοδευει την απο 4-9-86 έκθεση της επιτροπης καθορισμου των οριων του αιγιαλου (αρθρο 24 του ΠΔ 636/77)

2.– κοκκινη 22, 23 . 35 οριογραμμη αιγιαλου
κιτρινη 22 23 . 35 οριογραμμη παραλιας

3.– Οι κορυφες των οριογραμμων εξασφαλιζονται οπως σημειωνεται στο διαγραμμα διαποστασεων απο σταθερα σημεια

4.– Υπαρχουν κτισματα (τοιχεια, περιφραξεις μικρα τεχνικα) στις ζωνες αιγιαλου και παραλιας.


Ο προεδρος

Τα μελη

1.

2.


ΔΙΑΤΑΞΗ ΠΙΝΑΚΙΔΩΝ

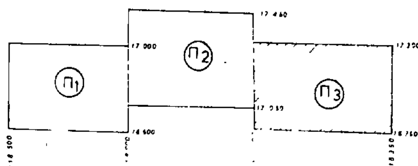

6.– ΠΙΝΑΚΑΣ ΣΥΝΤΕΤΑΓΜΕΝΩΝ ΣΤΑΘΕΡΩΝ (ΟΡΟΣΗΜΩΝ)

α/α	Χ	Ψ	Υψομετρο	Σημανση
1	-16 592 20	17 007 50	1 89	κολωνάκι απο σκυρ. Φ 10
2	-16 623 00	17 045,00	2 44	"
Στ 21/3	-16 657 91	17 083 53	1 72	"
4	-16 786 95	17 149,38	1 40	"
5	-16 840 42	17 158 15	0 77	"
6	-16 889 10	17 165 08	1 18	"
7	-16 934 40	17 190,65	0 62	"
8	-16 952,20	17 247,50	1 18	"

7.– ΑΠΟΣΠΑΣΜΑ ΧΑΡΤΟΥ ΓΥΣ κλ 1 50 000

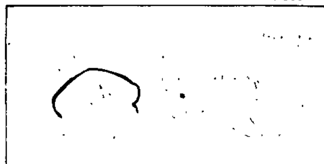

ΣΗΜ Με κοκκινη γραμμη φαινεται η παραλιακη εκταση που αποτυπωθηκε

ΥΠΟΥΡΓΕΙΟ ΟΙΚΟΝΟΜΙΚΩΝ ΔΙΕΥΘΥΝΣΗ ΤΕΧΝΙΚΩΝ ΥΠΗΡΕΣΙΩΝ ΤΜΗΜΑ Α'					
ΤΟΠΟΓΡΑΦΙΚΟ ΔΙΑΓΡΑΜΜΑ προς Χάραξη αιγιαλού & παραλίας					Συνολο φυλλων 3 Αρ φυλλου 3
ΝΟΜΟΣ ΑΡΓΟΛΙΔΟΣ					
ΘΕΣΗ: ΚΡΑΝΙΔΙ – ΔΑΡΔΙΖΑ					
ΑΡΜΟΔ. ΟΙΚ. ΕΦΟΡΙΑ ΚΡΑΝΙΔΙΟΥ					
ΑΡΙΘ. Δ/ΓΗΣ ΥΠ. ΟΙΚΟΝΟΜΙΚΩΝ: Δ 2875/832/3-6-82 & Δ 3493/992/6-7-82					
ΑΡΙΘ. ΠΡΩΤΟΚΟΛΛΟΥ:					
ΚΛΙΜΑΞ	ΘΕΩΡΗΣΗ		ΣΥΝΤΑΞΗ ΜΕΛΕΤΗΣ		ΣΧΕΔΙΑΣΗ
1:500	Ο ΔΙΕΥΘΥΝΤΗΣ	Ο ΠΡΟΪΣΤΑΜΕΝΟΣ			
ΗΜΕΡΟΜΗΝΙΑ 13-7-83	Γ ΚΟΚΚΑΣ πολ μηχ με 2°	Γ ΞΗΡΟΓΙΑΝΝΗΣ τοπ μηχ με 2°	Ν ΜΑΤΖΑΚΟΣ τοπ μηχ	Ι. ΑΘΑΝΑΣΟΥΛΙΑΣ εργοδηγος	Μ. ΔΟΥΚΑ

17 300

17 250

17 200

17 150

Θ α λ

17 100

Π2 ← Π3

17 050

17 000

ΑΚΡΙΒΕΣ ΦΩΤΟΤΥΠΙΚΟΝ ΑΝΤΙΓΡΑΦΟΝ
Εκ του θεωρημένου πρωτοτύπου
Εν Αθήναις τη 3/4/86
Ο
ΠΡΟΪΣΤΑΜΕΝΟΣ
ΓΡΗΓΟΡΙΟΣ Ι. ΞΗΡΟΓΙΑΝΝΗΣ
Δ/ΝΤΗΣ ΤΕΧΝ. ΥΠΗΡΕΣΙΩΝ
ΥΠΟΥΡΓΕΙΟΥ ΟΙΚΟΝΟΜΙΚΩΝ

16 950

16 900



Χώρος Μεταλλείων

Θ ά λ α σ σ α

Β ο υ ν ό

Συνεργείο

16 950

16 900

16 850

16 800

16 750

16 650

16 600

16 550

16 500

16 450

Αριθ. 320 (2)

Κήρυξη ως αναδασωτέας εκτάσεως 25 στρεμμάτων, στη θέση Ραμνούντα της Κοινότητας Γραμματικού του Νομού Ανατ. Αττικής.

Ο ΝΟΜΑΡΧΗΣ ΑΝΑΤ. ΑΤΤΙΚΗΣ

Έχοντας υπόψη:

1. Τις διατάξεις του Ν. 3200/55 «περί διοικητικής αποκεντρώσεως», όπως αυτές τροποποιήθηκαν μεταγενέστερα.

2. Τις διατάξεις του Ν.Δ. 1147/1972 «περί διοικήσεως μείζονος Πρωτευούσης» σε συνδυασμό με τις όμοιες του 711/72 Β.Δ.

3. Τις διατάξεις της παρ. 3 του άρθρου 117 του Συντάγματος της Χώρας.

4. Τις διατάξεις του Ν. 998/79 «περί προστασίας των δασών και των δασικών εν γένει εκτάσεων της Χώρας», και ειδικότερα:

α) Του άρθρου 41 παρ. 1, β) του άρθρου 38 παρ. 1.

5. Τις διαταγές του Υπουργείου Γεωργίας:

α) 160417/1180/8.7.80 «περί οδηγιών για τις αναδασωτέες εκτάσεις», β) 182447/3049/24.9.80.

6. Την αριθ. 344/27.1.87 πρόταση του Δασαρχείου Καπανδριτίου σχετικά με την κήρυξη ως αναδασωτέας, της αναφερομένης στο θέμα εκτάσεως, αποφασίζουμε:

Κηρύσσουμε αναδασωτέα, με σκοπό τη διατήρηση του χαρακτήρα του δάσους και της δασικής εκτάσεως των οποίων η δασική βλάστηση καταστράφηκε κατά την πυρκαγιά της 3ης Δεκεμβρίου 1986 ώστε να αποκλεισθεί η διάθεσή της για άλλο προορισμό, την δημοσία δασική έκταση και δάσος εμβαδού είκοσι πέντε (25) στρεμμάτων που βρίσκεται στη θέση Ραμνούντα της περιφέρειας της Κοινότητας Γραμματικού Νομού Αττικής και προσδιορίζεται όπως φαίνονται στο συνημμένο διάγραμμα το οποίο αποτελεί αναπόσπαστο μέρος της αποφάσεως αυτής και έχει όρια:

Ανατολικά: Με δημοσία δασική έκταση.

Δυτικά: Με δημόσιο δάσος.

Βόρεια: Με δημόσιο δάσος και μονομάτι.

Νότια: Με δημοσία δασική έκταση.

Η απόφαση αυτή να δημοσιευθεί στην Εφημερίδα της Κυβερνήσεως, (αρ. 41 παρ. 1 Ν. 998/79).

Αγία Παρασκευή, 12 Φεβρουαρίου 1987

Ο Νομάρχης

ΗΡΑΚΛΗΣ ΠΑΠΑΔΟΠΟΥΛΟΣ

